


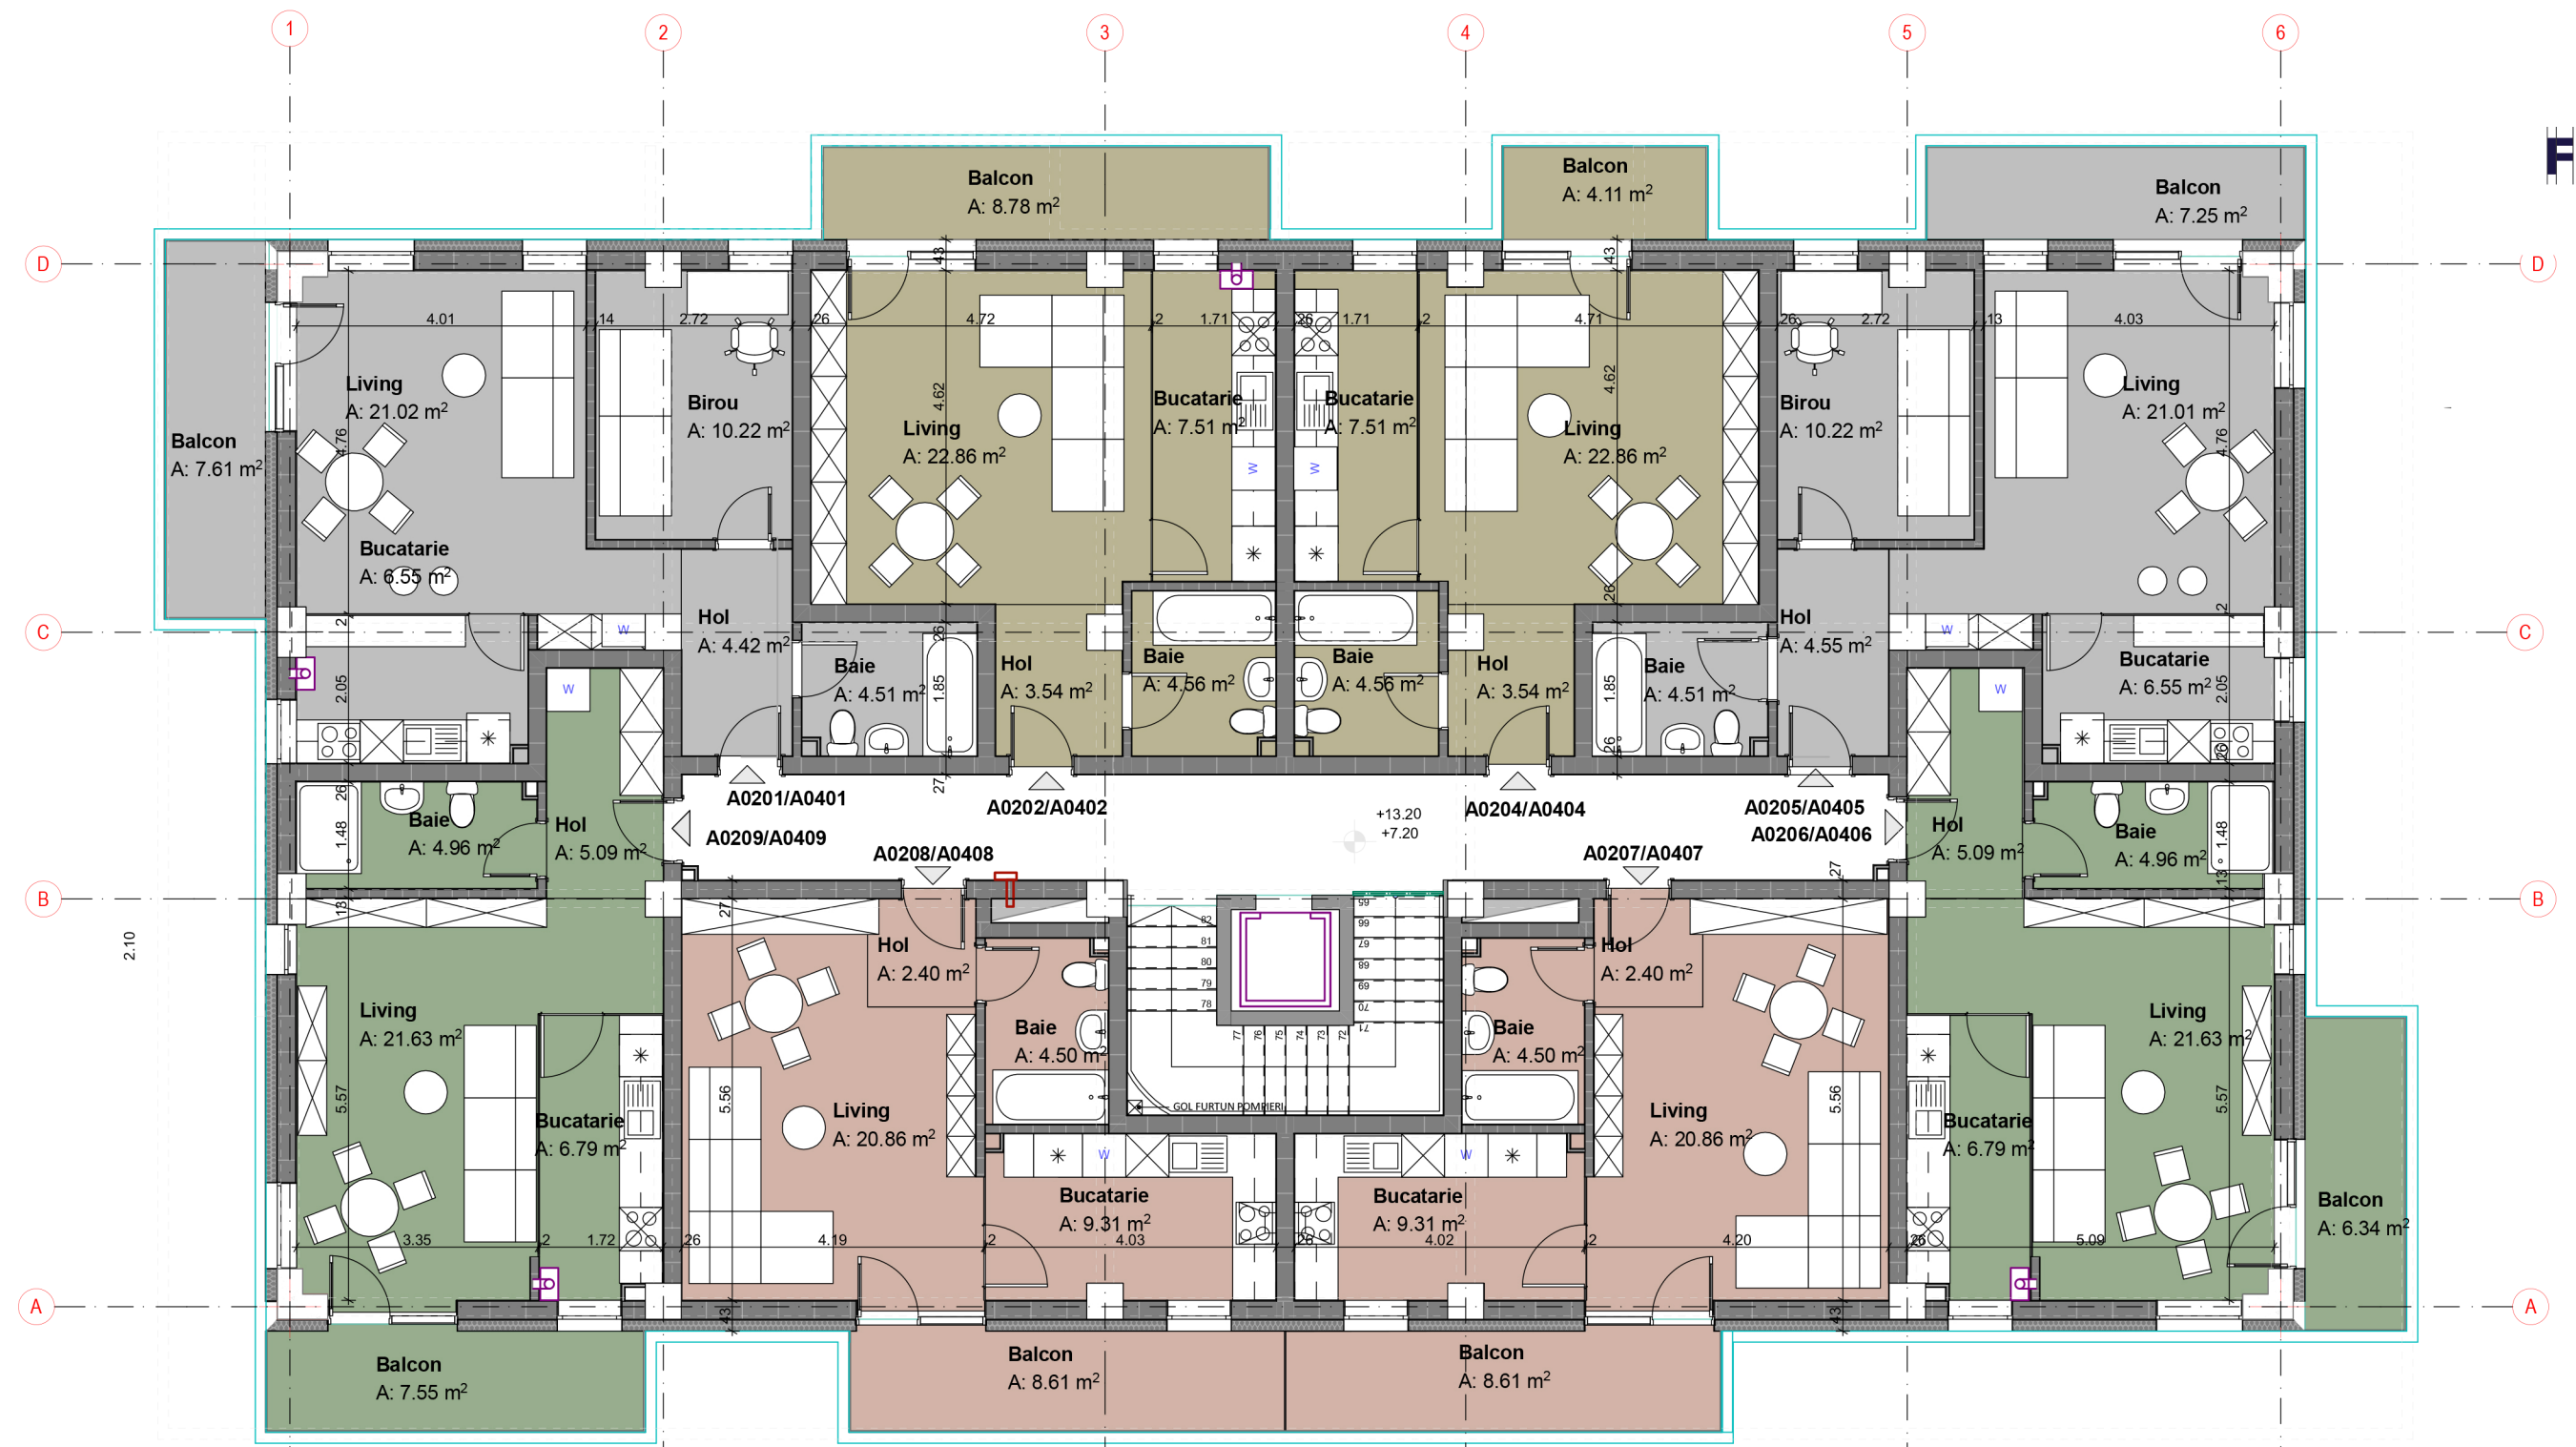

A0201/0401 A0205/0405	2 Camere	Suprafata	Unitate
	Living	21.02	m ²
	Bucatarie	6.55	m ²
	Baie	4.51	m ²
	Hol	4.42	m ²
	Birou	10.22	m ²
	S. utila	46.72	m ²
	S. construita	57.2	m ²
A0201/0401 A0205/0405	S. u. balcon	7.61	m ²
A0205/0405	S. u. balcon	7.25	m ²
A0202/0402 A0204/0404	1 Camera		
	Living	21.8	m ²
	Bucatarie	7.51	m ²
	Baie	4.56	m ²
	Hol	3.54	m ²
	S. utila	37.41	m ²
	S. construita	43.45	m ²
A0202/0402	S. u. balcon	8.78	m ²
A0204/0404	S. u. balcon	4.11	m ²

A0206/0406 A0209/0409	1 Camera		
	Living	21.63	m ²
	Bucatarie	6.79	m ²
	Baie	4.96	m ²
	Hol	5.09	m ²
	S. utila	38.47	m ²
	S. construita	46.62	m ²
A0206/0406	S. u. balcon	6.34	m ²
A0209/0409	S. u. balcon	7.55	m ²
A0207/0407 A0208/0408	1 Camera		
	Living	20.86	m ²
	Bucatarie	9.31	m ²
	Baie	4.5	m ²
	Hol	2.4	m ²
	S. utila	37.07	m ²
	S. construita	44.41	m ²
A0207/0407	S. u. balcon	8.61	m ²
A0208/0408	S. u. balcon	8.61	m ²